TYPICAL IN-BUILT MASONRY INSTALLATION

Chazelles
CHEMINÉES - INSERTS - POÊLES

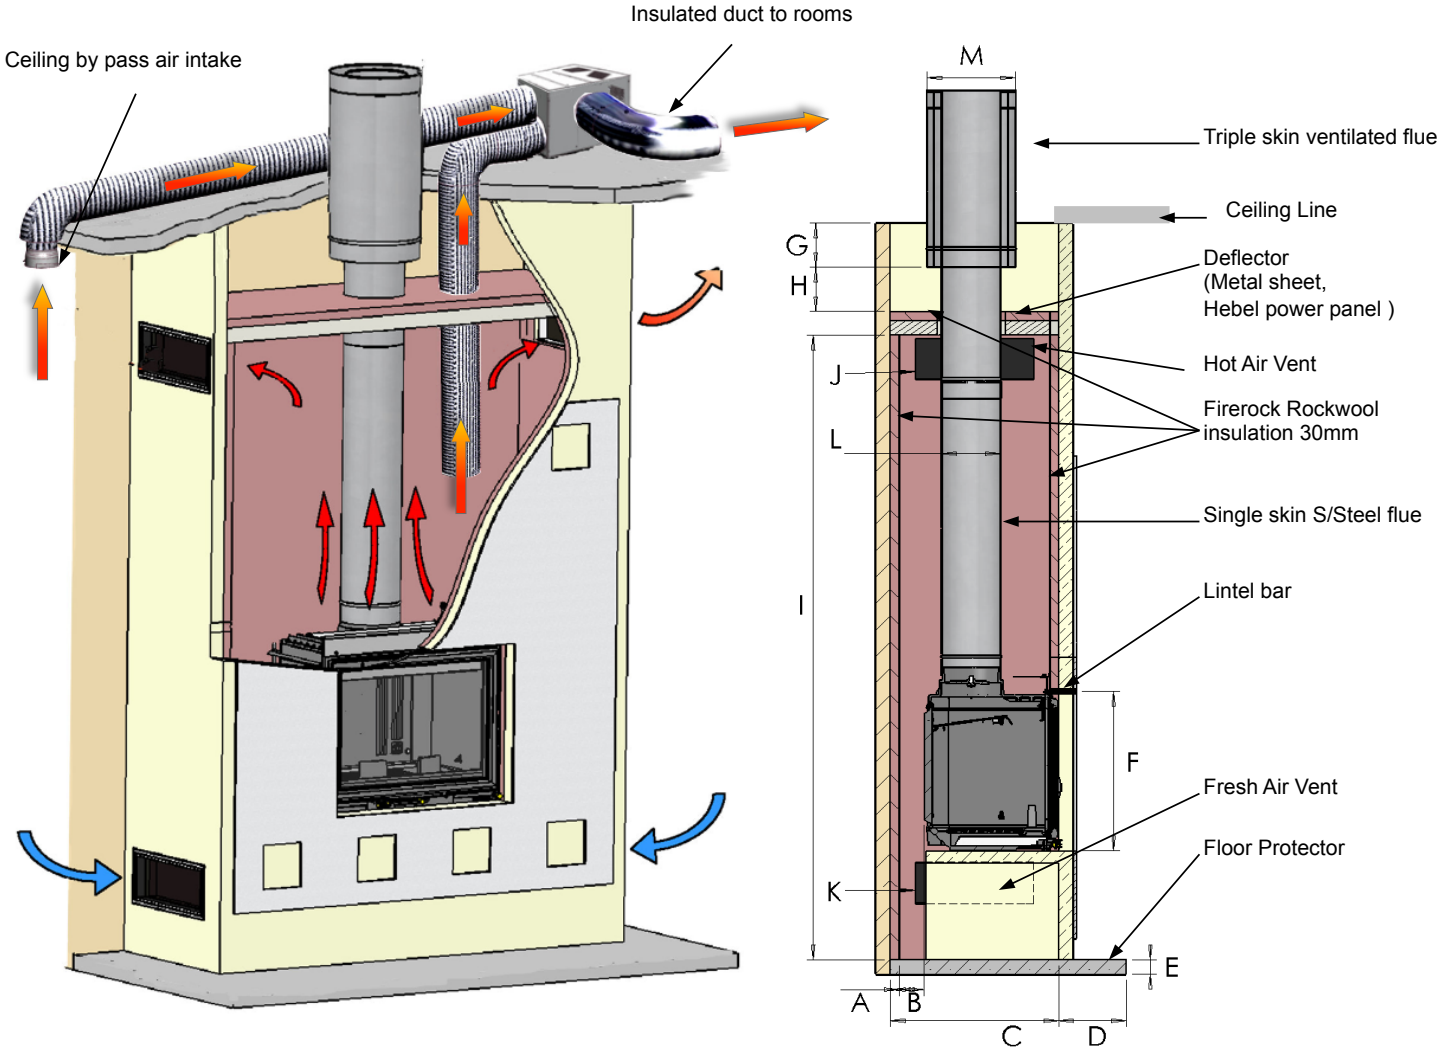

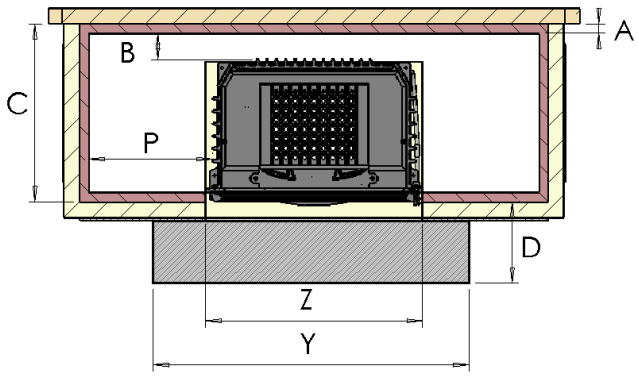

	D70	F70	C700L	C800L
A	30	30	30	30
B *	100	100	100	125
C *	517	517	583	626
D *	500	500	500	600
E *	75	75	75	75
F *	580	580	560	590
G *	150	150	150	150
H *	150	150	150	150
I *	1800	1800	1800	1800
J *	2 x 300 cm2	2 x 300 cm2	2 x 300 cm2	2 x 350 cm2
K*	2 x 300 cm2	2 x 300 cm2	2 x 300 cm2	2 x 350 cm2
L	ø 200	ø 200	ø 200	ø 230
M	ø 300	ø 300	ø 300	ø 330
P*	100	100	100	100
Y*	1000	1000	1000	1100
Z*	698	698	694	800

* Minimum sizes

THE APPLIANCE AND FLUE-SYSTEM MUST BE INSTALLED IN ACCORDANCE WITH THE REQUIREMENTS OF AS/NZ 2918-2001 AND THE APPROPRIATE REQUIREMENTS OF THE RELEVANT BUILDING CODE OF AUSTRALIA.

IN ALL CASES AS/NZS 2918 SHOULD BE REFERRED TO FOR CONFIRMATION OF ANY INSTALLATION REQUIREMENTS